Untergeschoss
M 1:200
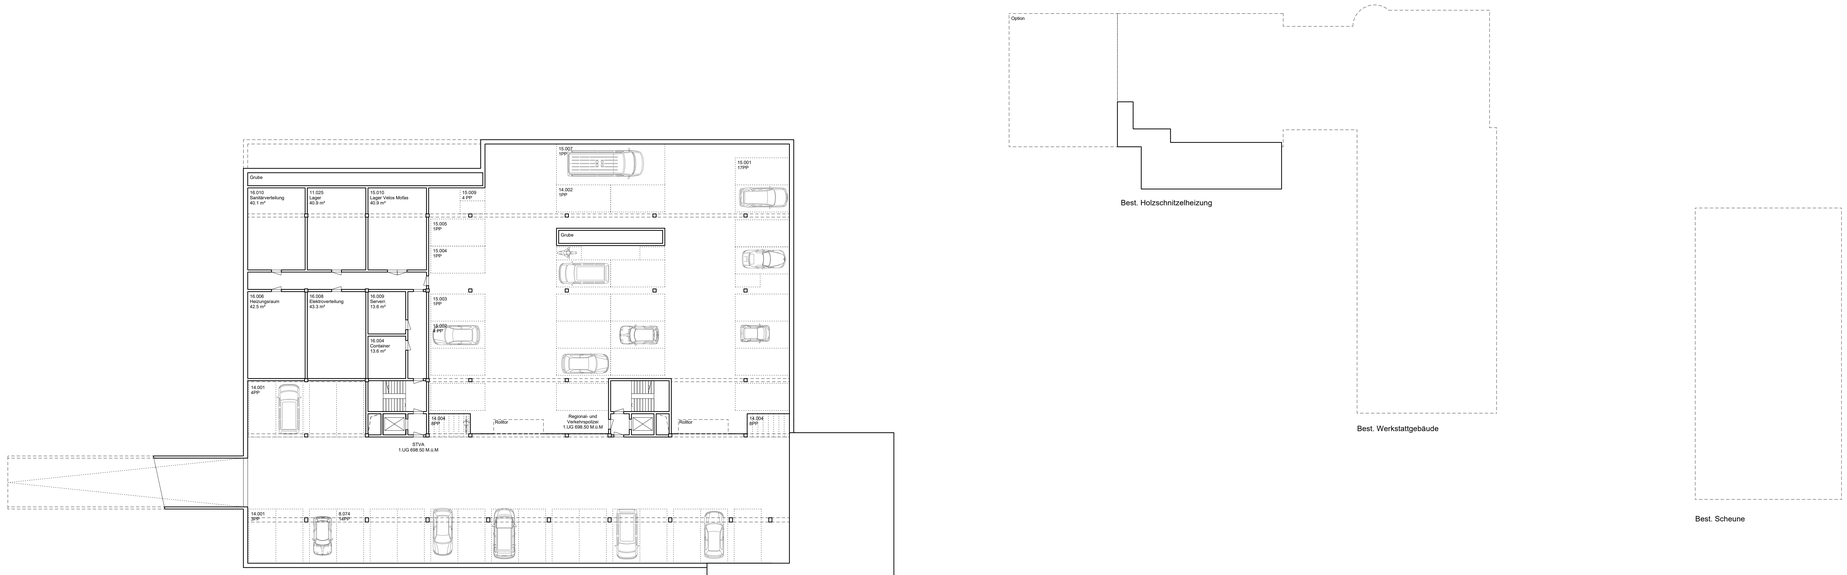
-1